

SYE Meter	RIGTINGS- HOEKE	KOÖRDINATE		
		Y	Stelsel: WG.23°	X
	Konstant	+	0,00	+3100 000,00
AB	4 782,52	217 33 26	A + 11 504,48	+ 56 944,56
BC	392,90	299 12 20	B + 8 589,28	+ 53 153,24
CD	4 361,19	350 19 44	C + 8 246,33	+ 53 344,95
DE	1 338,58	337 13 54	D + 7 513,69	+ 57 644,16
EF	3 015,53	319 20 23	E + 6 995,65	+ 58 878,43
FG	2 759,66	68 01 47	F + 5 030,81	+ 61 165,97
GH	3 710,93	116 41 12	G + 7 590,06	+ 62 198,43
HJ	3 173,21	205 23 18	H + 10 905,69	+ 60 531,81
JA	2 087,58	110 11 24	J + 9 545,17	+ 57 665,06
<u>Konneksie</u>				
XA	2 087,60	290 11 24	X + 13 463,80	+ 56 224,07
(6) Bonnet			Δ + 9 086,68	+ 51 619,17
(24) Iron			Δ + 10 900,72	+ 60 533,30

Beskrywing van Bakens

- A. : 20x900mm Ysterpen en klipstapel.
 B, C, E, F. : Spoorstaafhoekpaal.
 G, H, J, X. : Spoorstaafhoekpaal.
 D. : Stuk Spoorstaaf op snypunt van grensrade.

Komponente

- (1) Die figuur ABCKJ stel voor die Restant van Gedeelte 1 (Paris) van die plaas KAMBRO NO.62 volgens Kaart No.F160/1904 geheg aan Transportakte No.9161/1904
 (2) Die figuur kDJ stel voor Gedeelte 1 (Annex Paris) van die plaas GEELBULT NO.63 volgens Kaart No.FA2630/1923 geheg aan Transportakte No.17965/1924
 (3) Die figuur JDEFGH stel voor Gedeelte 3 (Rocklands) van die plaas PUTSFONTEIN NO.65 volgens Kaart No.FA2454/1924 geheg aan Transportakte No.17965/1924


Die figuur A B C D E F G H J

stel voor 2 568,3926 hektaar grond, synde


Die plaas PUTSFONTEIN NO.616 en bevat (1)-(3) soos hierbo aangedui
 geleë in Munisipaliteit Tsantsabane Administratiewe Distrik Hay
 Provinsie Noord-Kaap.

Opgemeet in Julie 2004
 deur my,

C.P. Nel.
 PLS 0438
 Pr. Landmeter.

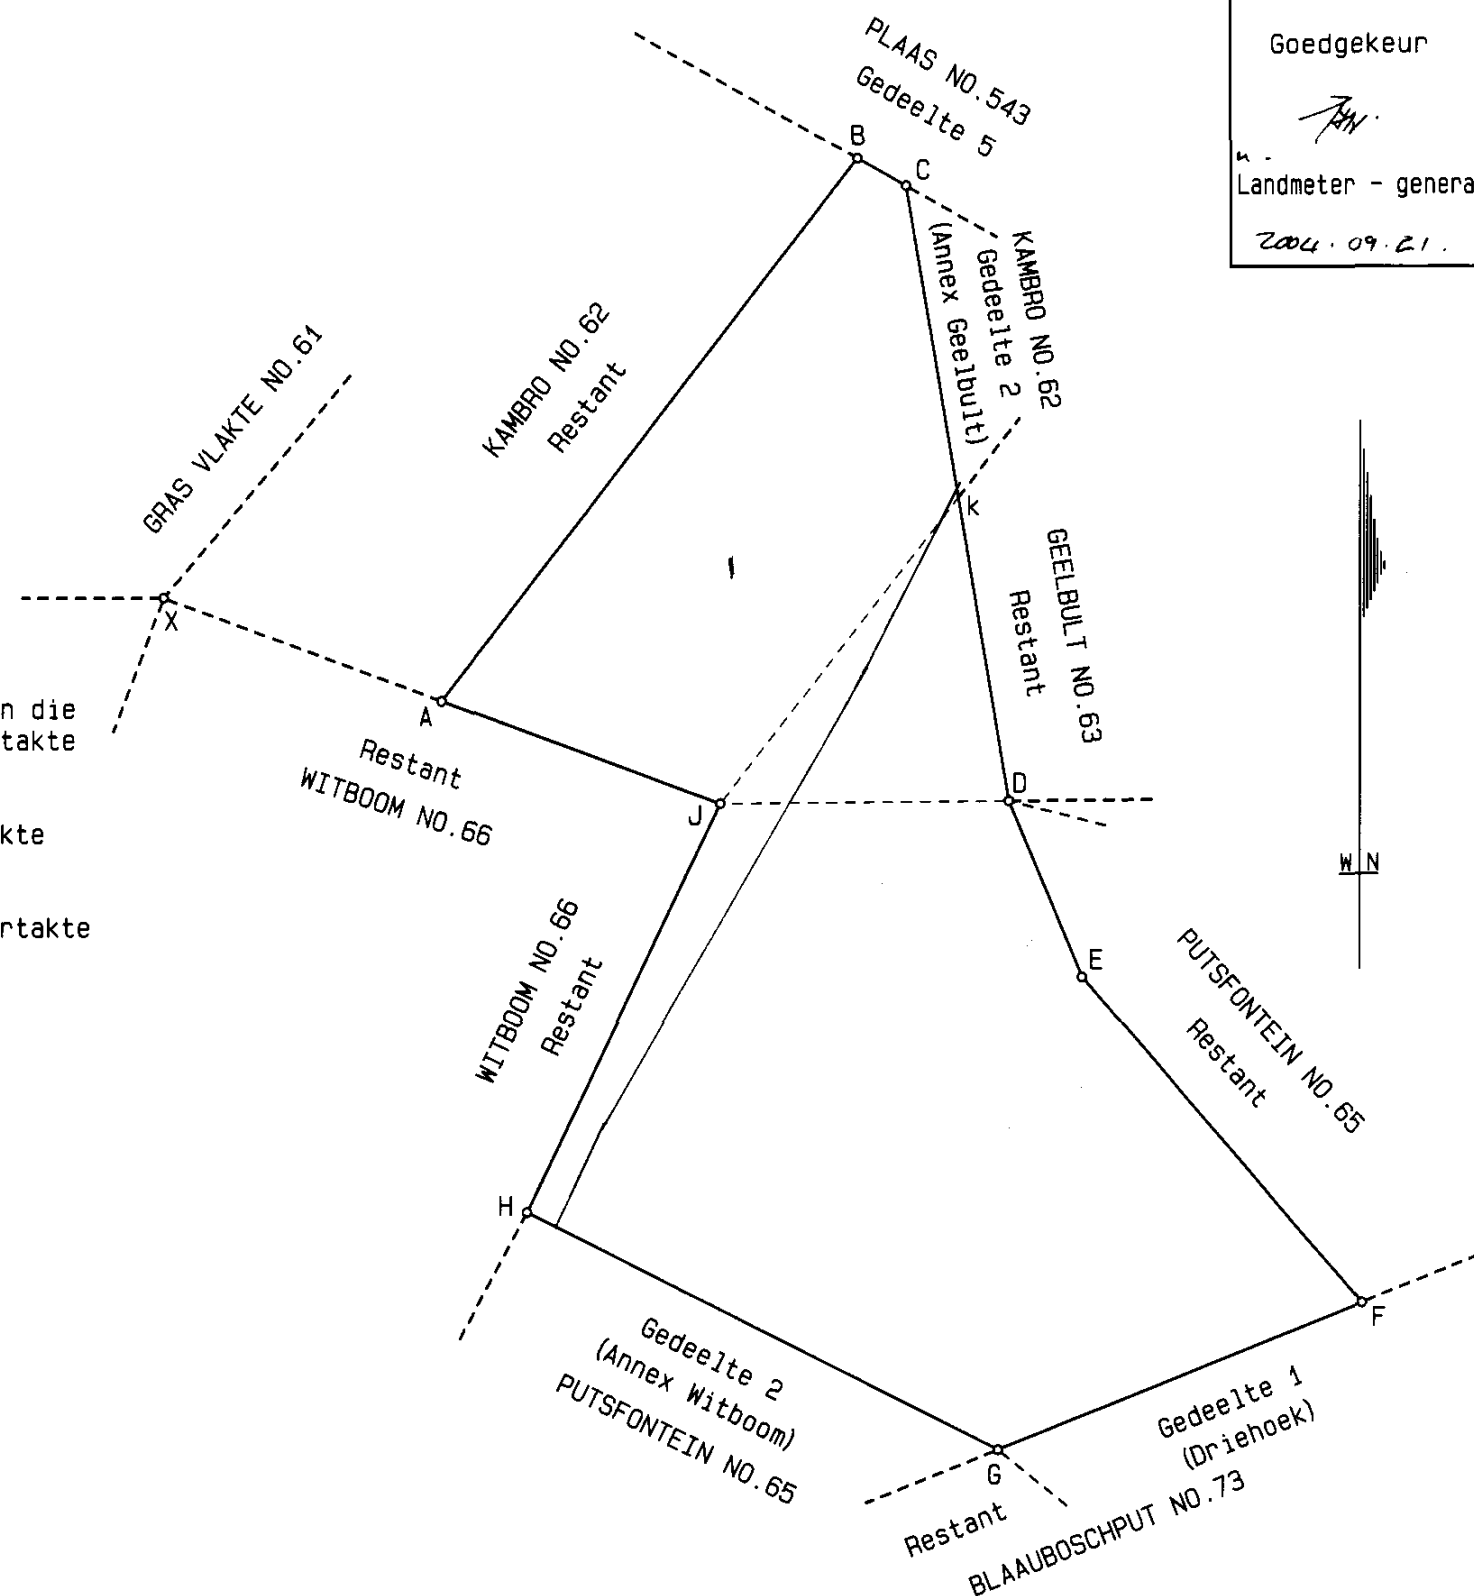

Skaal. 1 : 50 000

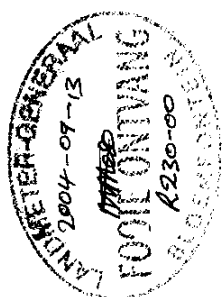

Goedgekeur kragtens
 Wet No.70 van 1970
 Toestemming No.39039
 Datum. 2004-09-08

Hierdie kaart is geheg aan
 No. T 5262/2004
 ged. 7/12/2004
 t.g.v
 Registrateur van Aktes

Oorspronklike kaarte is
 soos hierbo aangedui

Lêer No. HAY 616
 M.S. No. 534/2004
 Komp. GL-4 (5642)
 GL-6 (5644)