

SYE Meter		RIJTINGS- HOEKE	KOÖRDINATE Y Stelsel: Lo 23° X		
		Konstante:	+	0,00	+3100 000,00
AB	639,17	94 25 52	A		
BC	5957,84	159 18 40	B		
CD	642,73	179 04 50	C	+ 53 864,99	+ 62 656,97
DE	76,85	95 01 50	D	+ 53 287,18	+ 62 375,46
EF	574,79	190 59 24	E	+ 53 247,59	+ 62 441,33
FG	809,75	85 32 43	F	+ 52 863,02	+ 62 868,51
GH	2602,28	204 09 55	G	+ 53 505,08	+ 63 361,91
HJ	3674,67	164 29 00	H		
JA	3397,57	86 59 38	J		
Koodoo		(27) Δ		+ 45 510,02	+ 62 975,42
Witzand		(61) Δ		+ 51 615,24	+ 57 920,59

Beskrywing van bakens

C, D, E, F : Ysterpaal
G : Klipstapel

Komponente:

- (1) Die figuur C D E F G synde Gedeelte 7 van die Plaas Witsands nr. 250
Volgens Kaart nr. 1959/95 geheg aan T 2267/2000
- (2) Die figuur A B C G H J synde die restant van die Plaas Vinkpoort nr. 255
Volgens Kaart nr. B 771/1882 geheg aan Grondbrief Hay. Q. 23-13

Die figuur
A B C D E F G H J
stel voor 1548,2387 hektaar grond, synde

Die Plaas Vinkpoort nr. 594 en
bevat (1) en (2) hierbo
geleë in die Administratiewe Distrik Hay
Provinsie Kaap die Goeie Hoop


Saamgestel in Januarie 1995 deur my

PLS 0807 HG van Zyl
Professionele Landmeter

Hierdie kaart is
geheg aan
No. T 2268/2000
ged.
t.g.v.
Registrateur van Aktes

Die oorspronklike kaarte
is soos hierbo aangehaal.

Lêer Hay MF
M.S. Saamgestel
A.P.
Komp. GL-5 (5643)

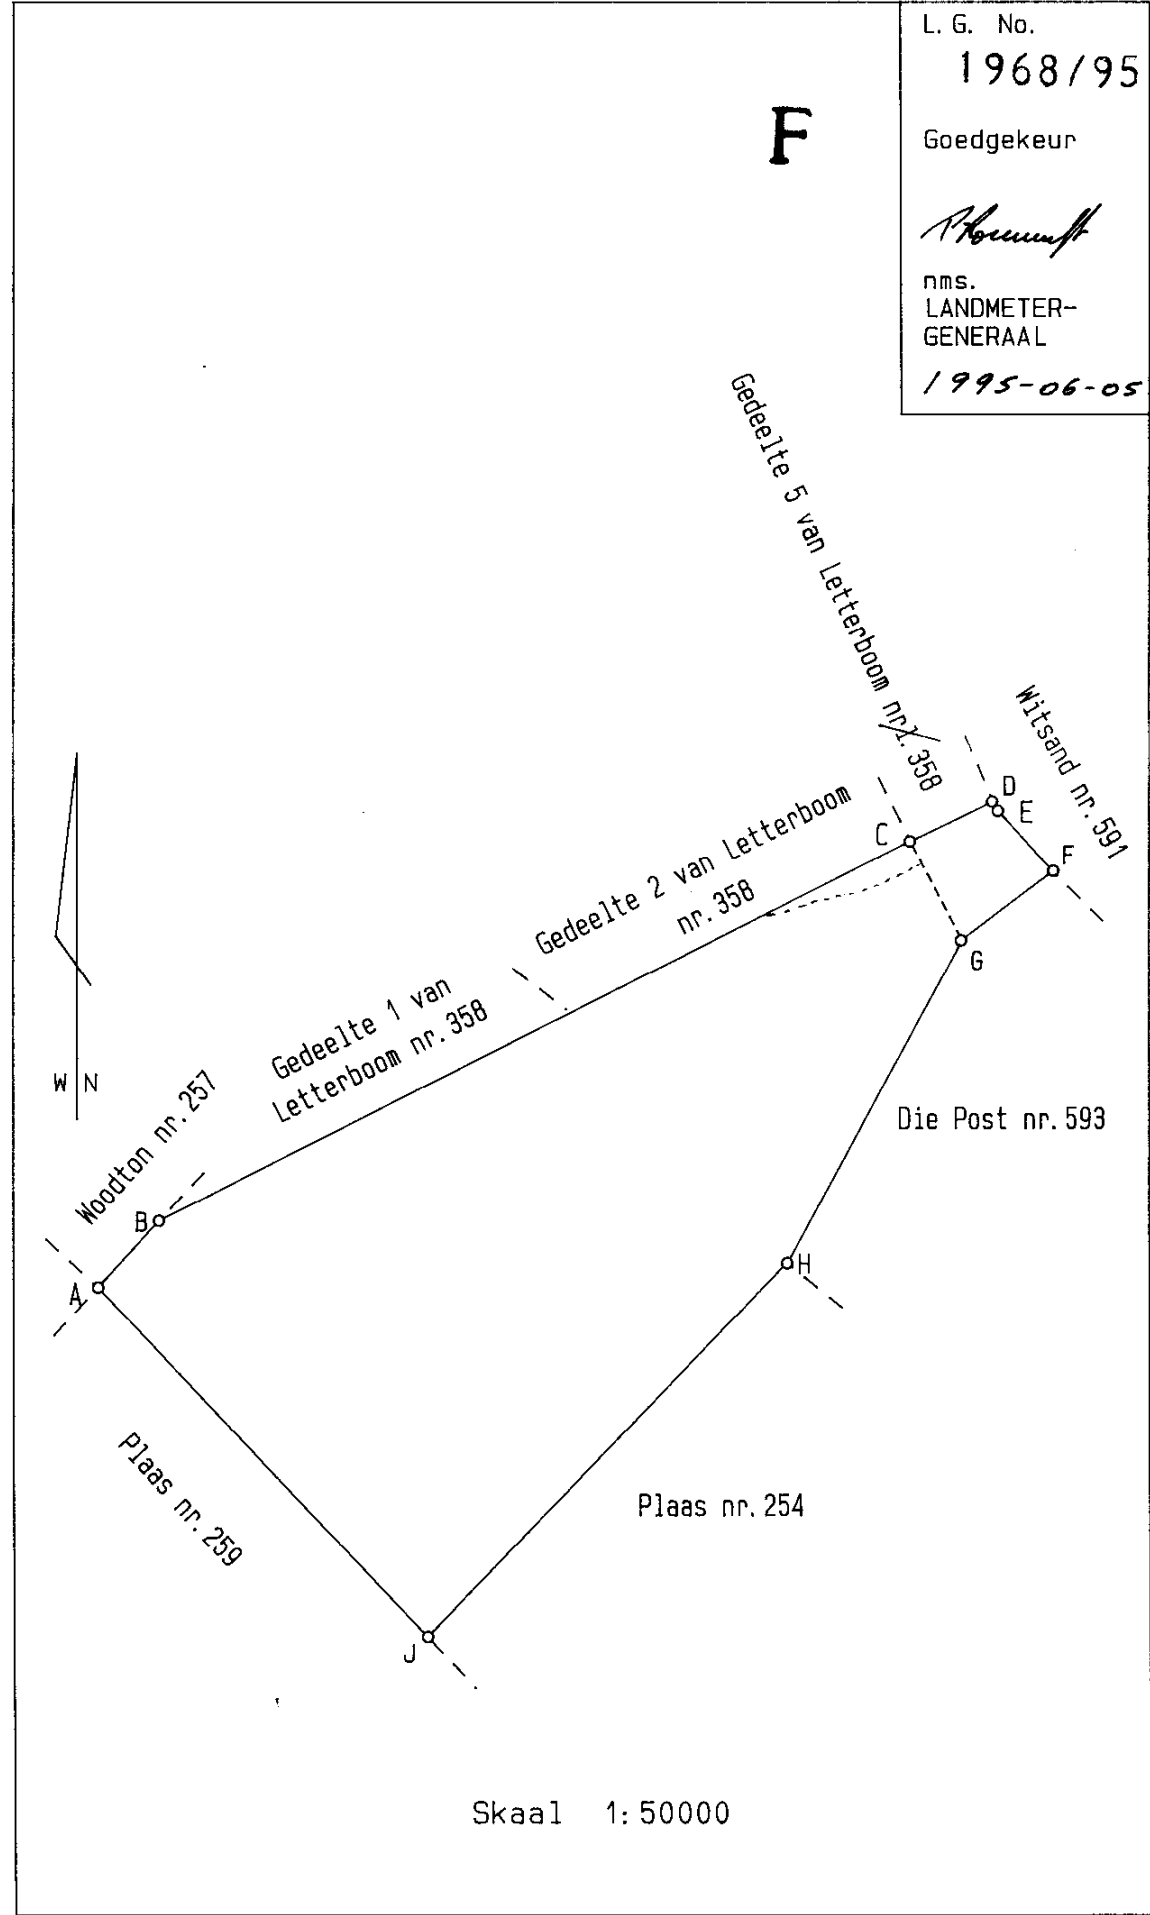

L. G. No.
1968/95
Goedgekeur
Phumff
nms.
LANDMETER-
GENERAAL
1995-06-05