


L.G. NR. 10954/47

Goedgekeur


L. W. P. ...
Landmeter-generaal.
7 OCT 1948

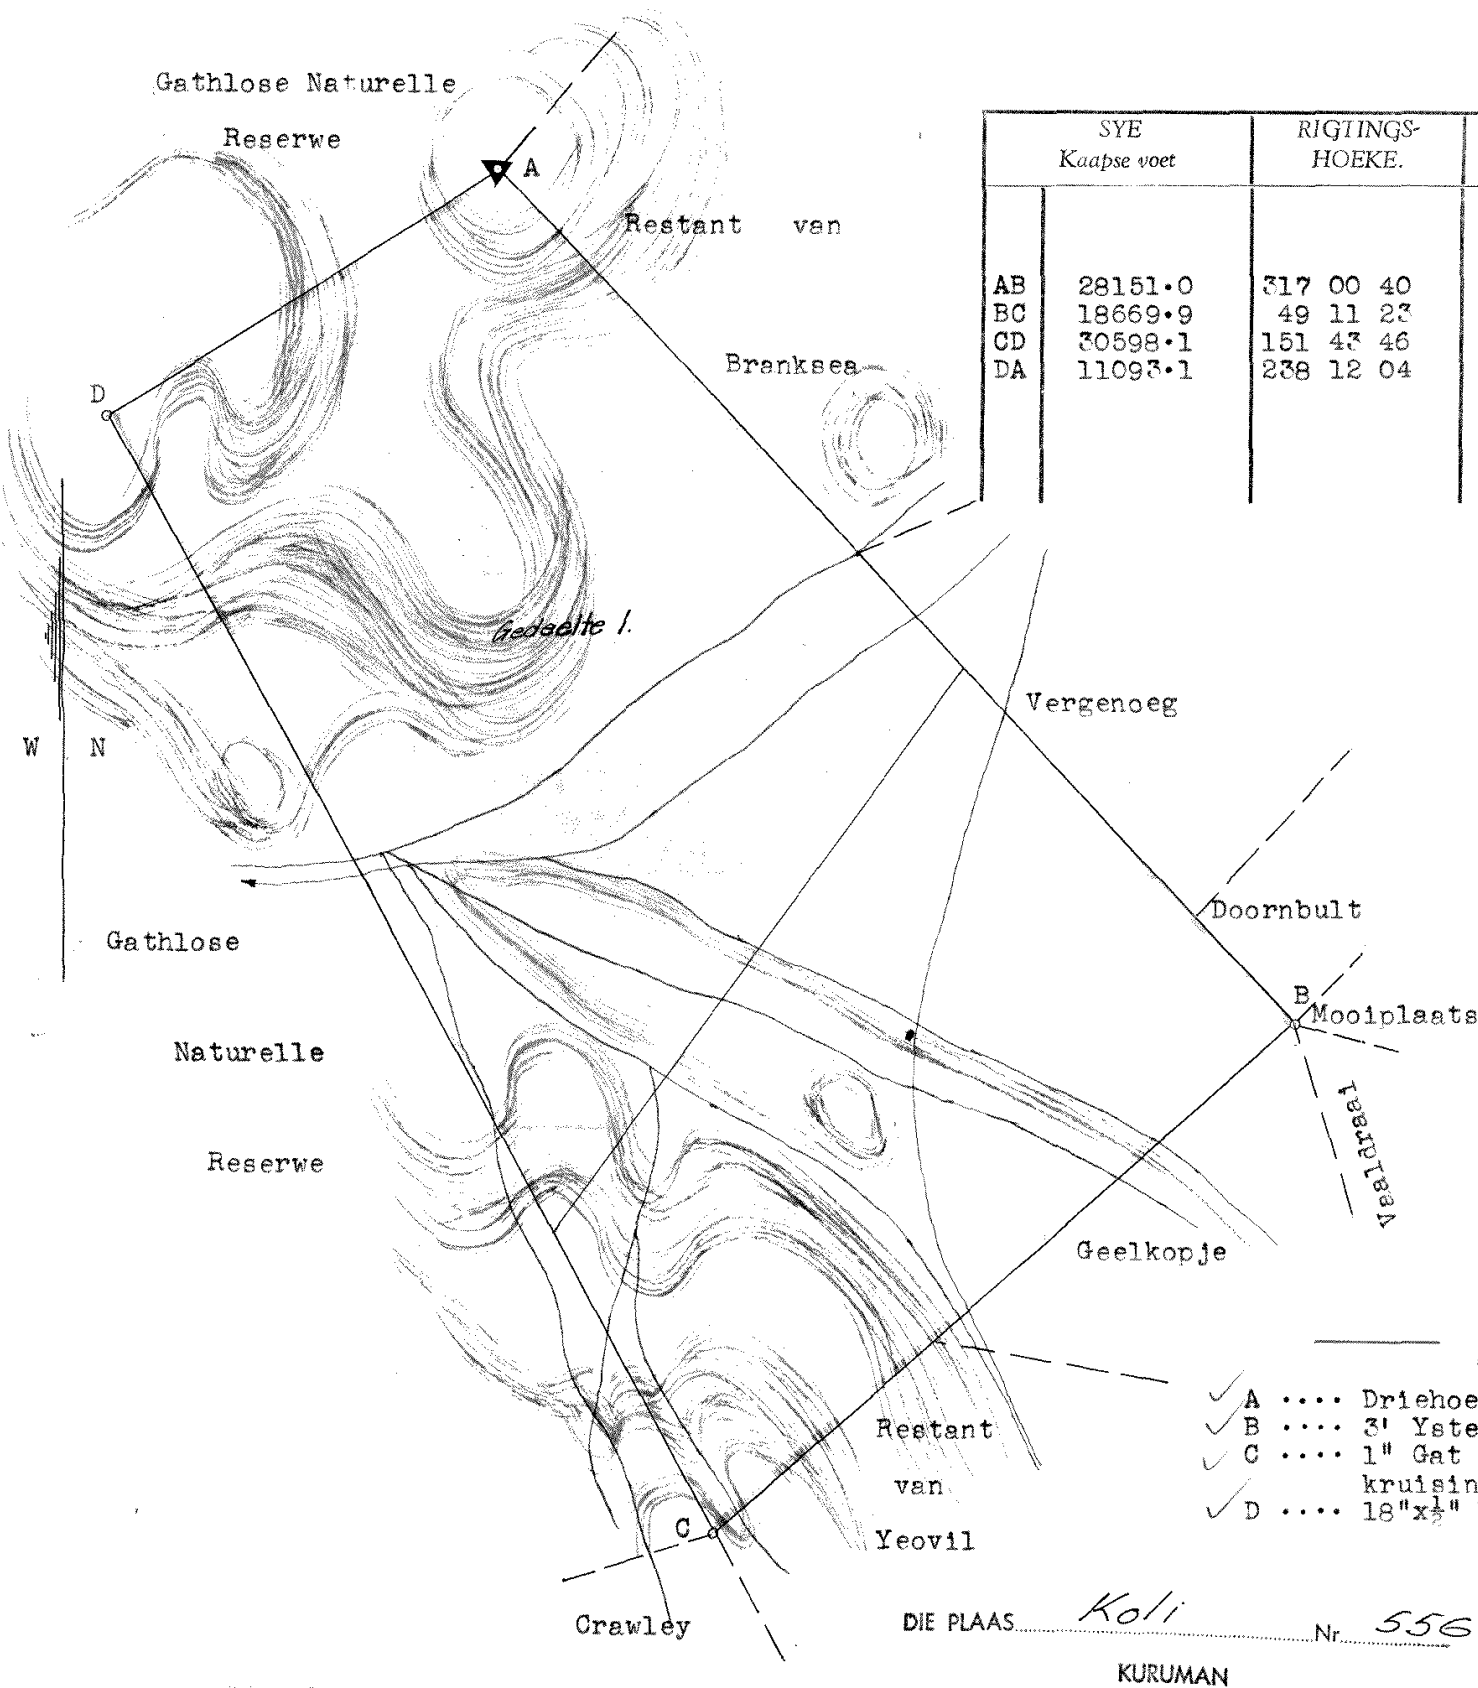

SYE Kaapse voet		RIGTINGS- HOEKE.	y KO-ORDINATE.		x
AB	28151.0	317 00 40	A	+ 49500.9	+ 32494.0 ✓
BC	18669.9	49 11 23	B	+ 30305.9	+ 53086.0 ✓
CD	30598.1	151 43 46	C	+ 44436.7	+ 65287.8 ✓
DA	11093.1	238 12 04	D	+ 58929.0	+ 38339.4 ✓

Bakenbeskrywing.

- ✓ A Driehoeksmetingbaken.
- ✓ B 3' Ysterpaal met klipstapel.
- ✓ C 1" Gat in rots met klipstapel onder kruising van ankers.
- ✓ D 18"x1" Ysterpen met klipstapel.

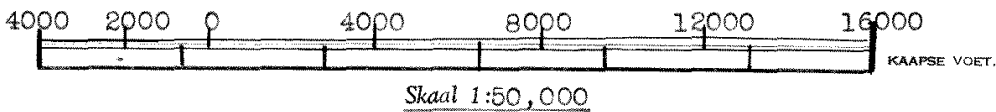

Die figuur A B C D
4999-8871 Morge grond, synde

stel voor
van die plaas

K O L I

geleë in die DISTRIK

Afdeling

KURUMAN

PROVINSIE KAAP DIE GOEIE HOOP

Gemeet in November 1947

deur my

L. W. P. ...

Landmeter.

Hierdie kaart is geheg aan Akte van Transport

Nr. 813/1947 gedateer 6. 9. 1947

ten gunste van R. Y. Johnson

Registrateur van Aktes.

Die oorspronklike kaart is Nr. B. 903/1890

geheg aan (K. C.O 1-14)

Nr.

L.G. Omslag Nr. 7821/293

Meetstukke Nr. E. 288/1947

Degree Sht. HM-7.

Beacon D Acknowledged.

HM-7

10954/1947