


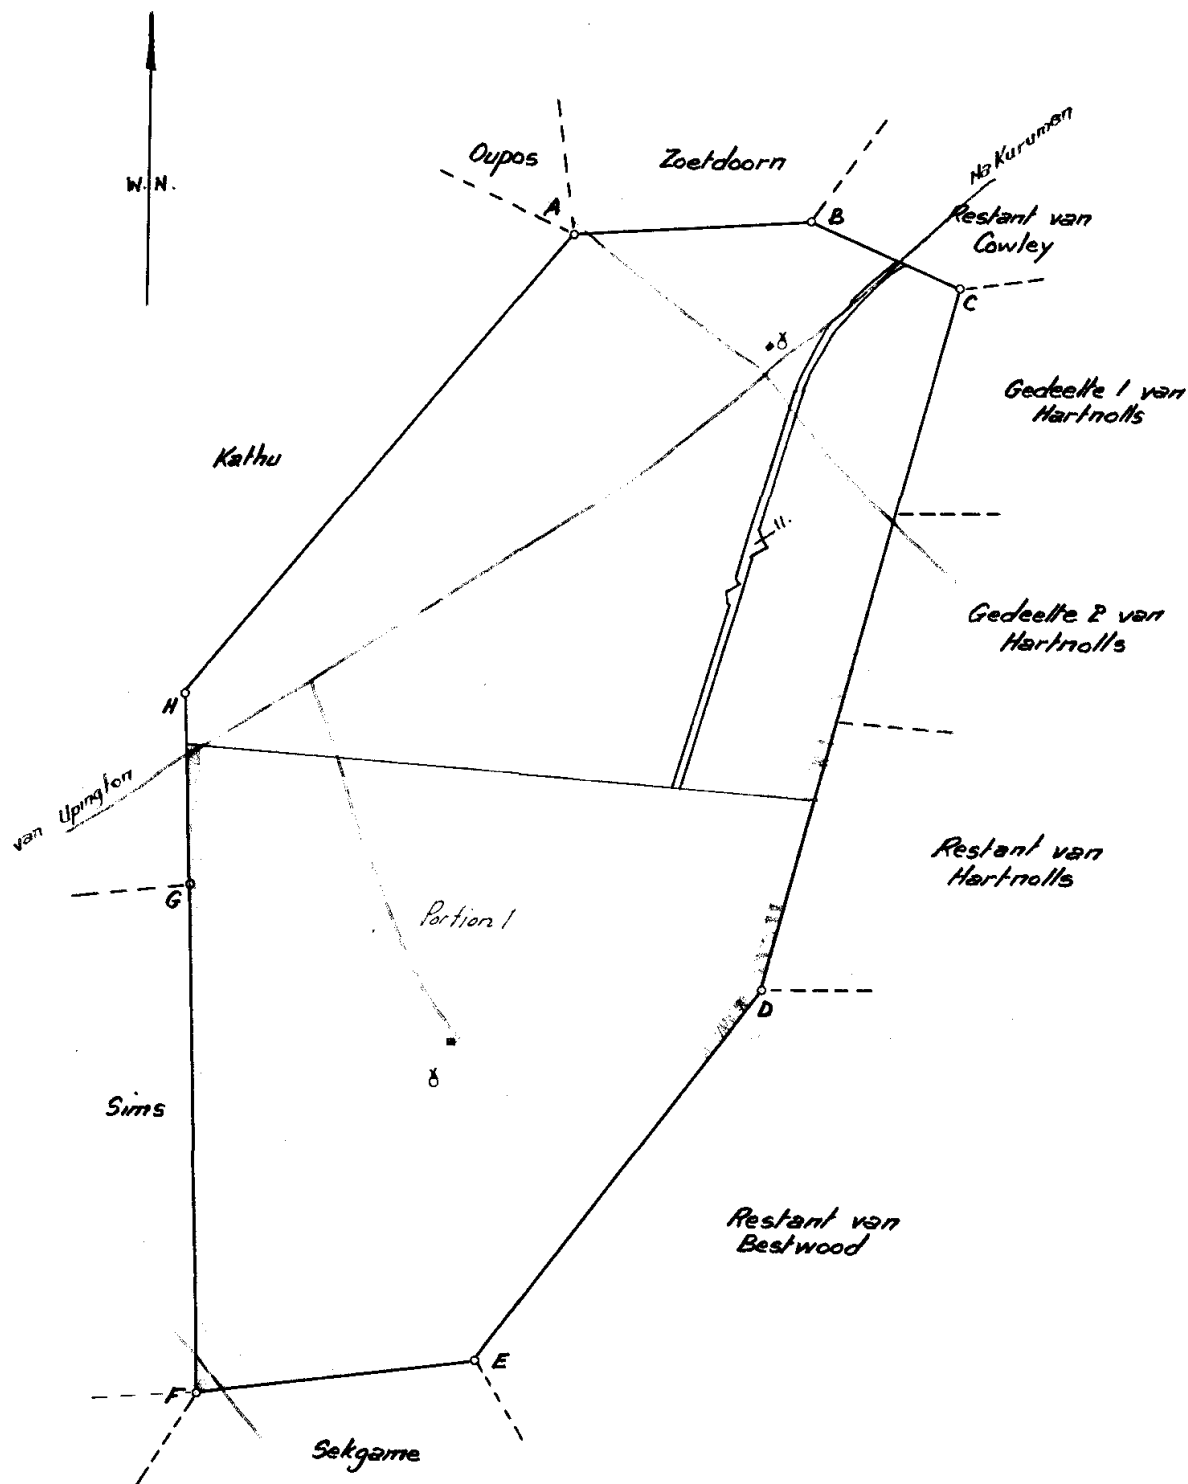

	SYE Kaapse Voet	RIGTINGS- HOEKE	STELSEL I. KO-ORDINATE	
			y	x
AB	5950.2	266. 39. 30	A + 19710.0	+ 8745.8
BC	4095.8	293. 00. 40	B + 13769.9	+ 8398.9
CD	18300.6	15. 11. 33	C + 10000.0	+ 10000.0
DE	11735.3	37. 03. 14	D + 14795.9	+ 27661.0
EF	7024.6	83. 25. 10	E + 21867.2	+ 37026.6
FG	12692.0	178. 26. 49	F + 28845.5	+ 37831.7
GH	4818.8	178. 33. 30	G + 29189.5	+ 25144.4
HA	15043.3	219. 39. 30	H + 29310.8	+ 20327.1

No. 10021/59

Goedgekeur.

Ken. C. Joubert
Landmeter-Generaal.
12. 10. 1960

A.B.G. 1/2" Ysterpen en klipstapel.
C. Ingedrewe ysterpaal en klipstapel.
D. Driehoeksmeting peilbaken 7' hoog.
E.F. 5/8" Ysterpen en klipstapel.
H. Spoorstaafhoekpaal met aanduidingspenne 15' op grense.

DIE PLAAS Uitkoms Nr. 463
KURUMAN

Skaal 1: 50000.

Die figuur A.B.C.D.E.F.G.H.

stel voor 4266.6702 Morg

grond, synde

Die Plaas Uitkoms

geleë in die Afdeling

Kuruman

Provinsie Kaap die Goeie Hoop

Opgemeet in

Nov. 1959

deur my

L.M. Kauterbach

Landmeter.

Hierdie kaart is geheg aan
D/G. Ku.C.O. 2-34 →

Die oorspronklike kaart is
wat hierdeur vervang word is
No. 143/1893 geheg aan
G/B Ku.C.O. 2-34
gedateer 18. 10. 1893.

Lêer No. 5/15110
M.S. No. E. 2235/59

HM-5

M 1999

Registrateur van Aktes.

C. S.P.C.T.—A2777