


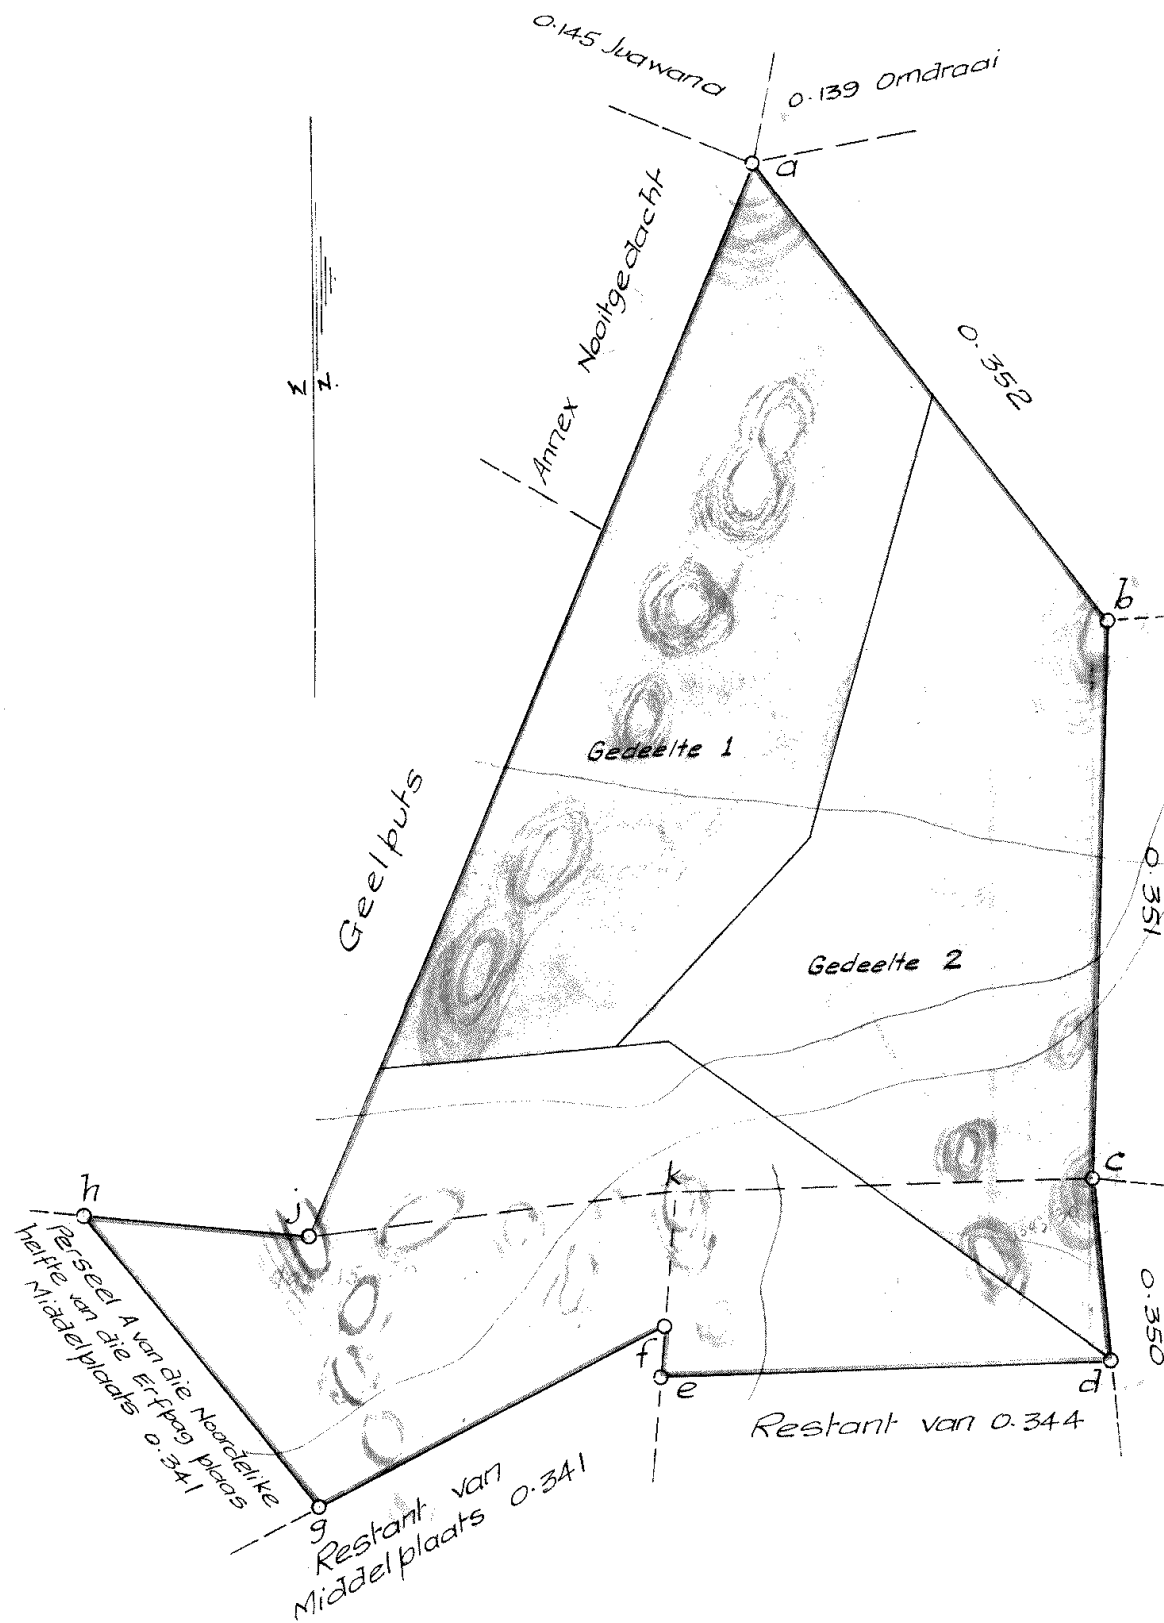

SYE	Kaapse Voet	RIGTINGS- HOEKE	STELSEL L ^o KO-ORDINATE
ab	14729.04	a 60.28.0	
bc	14216.76	b 140.33.27	
cd	4620.38	c 187.45.45	
de	11472.40	d 87.08.40	
ef	1395.68	e 82.25.20	
fg	9945.84	f 301.46.0	
gh	9510.36	g 101.40.50	
hj	5720.04	h 45.34.10	
jd	29538.96	j 253.09.41	

F
L. G. No. 6608/44

Goedgekeur.

J. B. van der Merwe
Landmeter-generaal.
1915

Gekonsolideerde
Die plaas ERFDEEL Nr. 343

5000 0 5000 10000 15000
Kaapse Voet

Skaal 1: 50,000

Die figuur a.b.c.d.e.f.g.h.j

stel voor 5152.8467 Morge grond, synde

Die plaas ERFDEEL

en bestaan uit:

1. Figuur abckj wat die plaas 0.343 groot 3786 Mg. 271 vk. Rd. voorstel, kaart N^o 568/1883 geheg aan G/B Hay Q. 14-19 ten gunste van W. Badenhorst gdt. 5.2.1892
2. Figuur cdek wat Gedeelte A van die plaas 0.344 groot 600 Mg. 30 vk. Rd. voorstel, kaart N^o 158/1894 geheg aan T/A 1895-26-204 gdt. 31.12.1895 ten gunste van J. Vlok
3. Figuur fgphk wat Restant van die Noordelike helfte van die Erfpog plaas Middelplaats (0.341) groot 766 Mg. 207 vk. Rd. voorstel, kaart N^o 3927/1903, geheg aan T/A 1905-30-156 ten gunste van J. Beukes en in ander gdt. 28.8.1905.

geleë in die Afdeling Hay,

Provinsie Kaap die Goeie Hoop

Opgemee in Saamgestel deur my
vir Sert. van Gekonsolideerde Tietel in Nov. 1944.

J. B. van der Merwe
Landmeter.

Hierdie kaart is geheg aan Akte
van Transport No. 455/1945
dd. 25.10.1945
t.g.v. J. S. Fourie

Registrateur van Aktes.

Die oorspronklike kaart is
No. geheg aan
soos in die beskrywing
aangehaal.

Hay Q 14.19

L. G. L^{er} No.
M.S. No. E.
FL-4.

For
under
back

TH 343
S.P.C.T.