

HUURKONTRAK-KAART
LEASEHOLD DIAGRAM

L.G. Nr. F.7 233/63

Goedgekeur


BESKRYWING VAN BAKENS.

A,B,C ... 3' x 1" seskantige bore met klipstapels
en 3 aanduidingspenne elk.
D 6 vt. hoë klipstapel met 1 1/2" middelpyp.
en sinjaal en 3 aanduidingspenne.
E 4 vt x 4 vt klipstapel met 3 aanduidings-
penne.

H. van der Merwe
Landmeter-generaal.
9-2-1967

	SYE Kaapse voet	RIGTINGS- HOEIE.	KOÖRDINATE Stelsel Lo 23°	
			y	x
		Konstante	-	0.0
AB	5994.1	304.44.15	A -	75241.5
BC	6801.0	34.44.15	B -	80167.3
CD	928.5	138.12.26	C -	76292.0
DE	5287.4	109.04.40	D -	75673.2
EA	8011.9	214.44.15	E -	70676.2

Δ LLL - 87905.6 + 109 614.9
Δ HHL - 34592.5 + 97 533.3

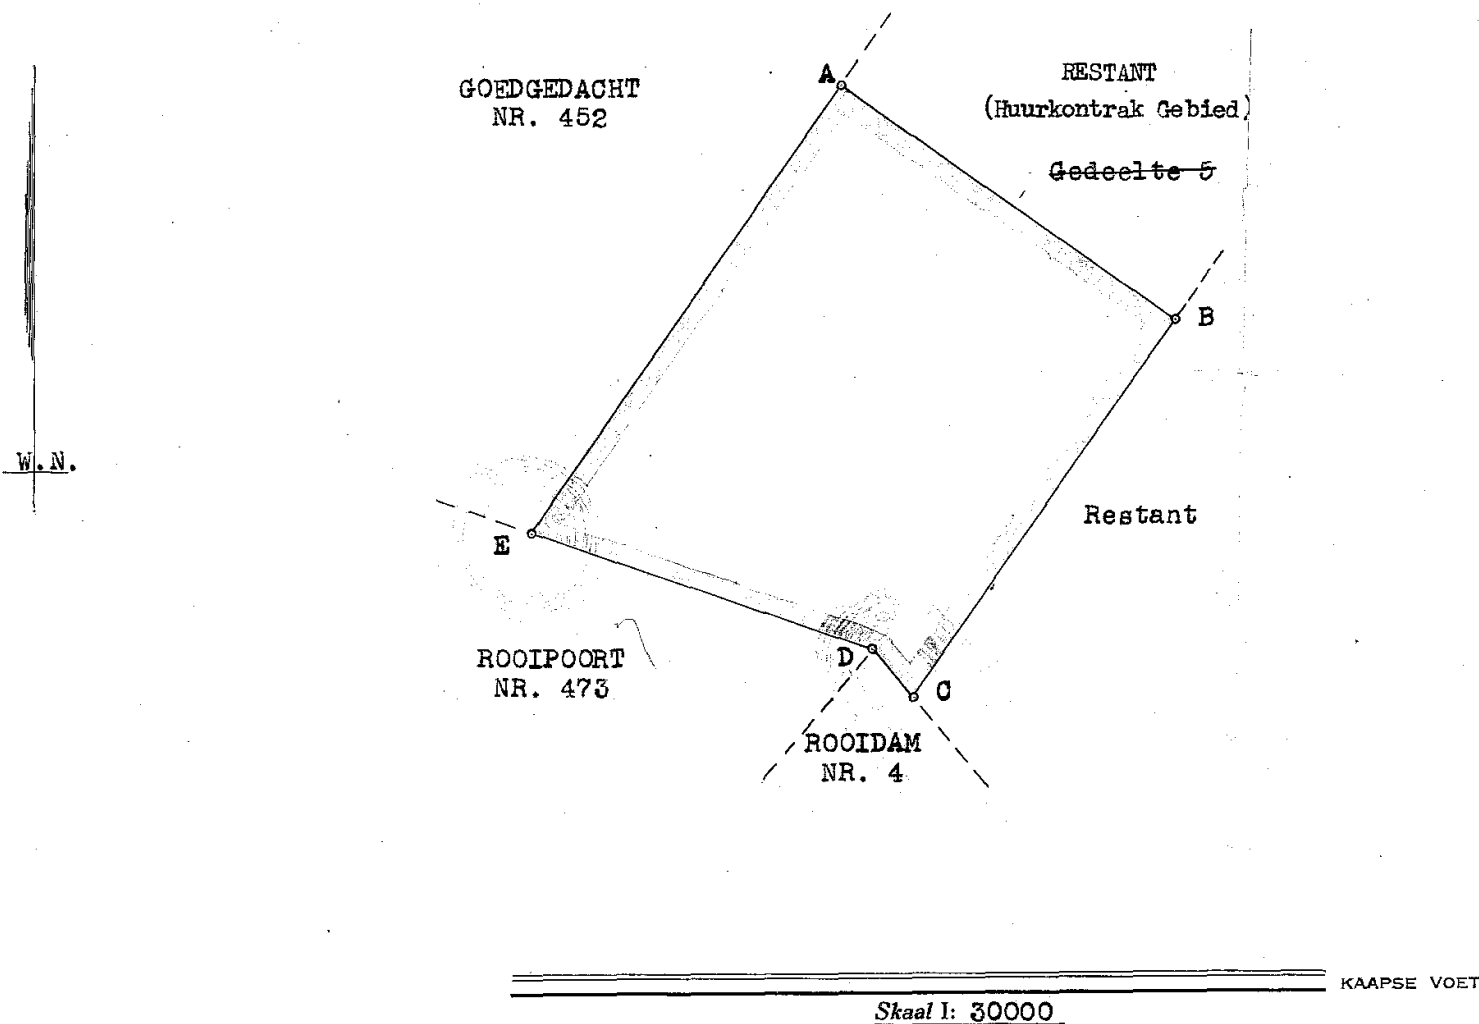

Die figuur A B C D E

500.0000 Morge grond, synde 'n Gedeelte 5 Huurkontrak Gebied

GROENWATER NR. 453

Geleë in die AFDELING H A Y, Myndistrik Barkly West.

PROVINSIE KAAP DIE GOEIE HOOP

wat verhuur staan te word aan POSTMASBURG CAPE BLUE ASBESTOS (Pty.) Ltd.

Gemeet in Mei - Augustus 1963.

deur my

Grondeienaar : Republiek van Suid-Afrika.

Vervaaardig vir die doel van 'n Mynhuur ingevolge die bepalings
van Artikel 7 (i) (ii) van Wet Nr. 39 van 1942.

Landmeter.

Hierdie kaart is gehëg aan Akte van Mynverhuring

Nr. gedateer

ten gunste van

Die oorspronklike kaart is Nr. F1774/52

geheg aan Sertifikaat van
Geregistreeerde Kroontitel
Nr. 64/54 dd 17.2.1954. t.g.v.

die Regering van die Unie van
Suid-Afrika.

L.G. Omslag Nr. Hay 453

Meetstukke Nr. E 2056/63

GM -3

Mynbriewekantoor

Mynbriewe
Registrateur van Aktes